




LEGENDA

- ⊕K Pion kanalizacyjny
- ⊕W Pion wody zimnej
- ⊕W Pion wody ciepłej
- ⊕CO Pion centralnego ogrzewania
- ⊕G Pion gazu
- LG Licznik gazu
- ⊕ Rura spustowa
- ⊗ Punkt świetlny
- Punkt świetlny
- ⊗ Gniazdka elektryczne
- ⊗ Gniazdka elektryczne (siła)
- Grzejnik
- Hydrant

Uwaga: Powierzchnię użytkową
obliczono za pomocą narzędzi
programu AutoCad

Zestawienie powierzchni użytkowej		
Numer pomieszczenia	Nazwa pomieszczenia oraz typ wykończenia podłogi	Powierzchnia użytkowa pomieszczenia [m²]
0.01	Pomieszczenie	18,17
0.02	Pomieszczenie	9,14
0.03	Pomieszczenie	60,21
0.04	Kl. schodowa	16,89
0.05	Pomieszczenie	37,34
0.06	Pomieszczenie	35,23
0.07	Pomieszczenie	73,13
Razem		250,11

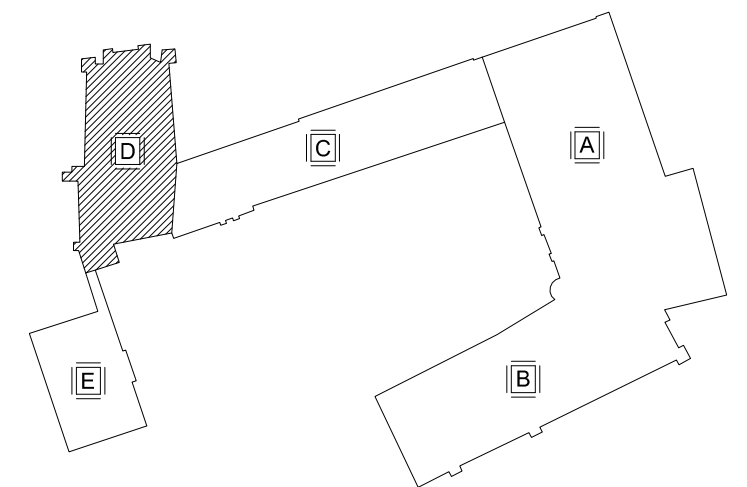

BUDOSERWIS Z.U.H. Sp. z o.o.
ul. Kościuszki 31, 41-500 Chorzów,
tel. (032) 241 24 51 do 7



Zakład Ekspertyz Gospodarczych

Inwestor :	Urząd Marszałkowski Województwa Dolnośląskiego		
Temat opracowania :	Inwentaryzacja budowlana Zamku Piastowskiego zlokalizowanego w Legnicy		
Obiekt :	Zamek Piastowski - skrzydło D		
Temat rysunku :	Rzut parteru		
Sporządził : inż. Grzegorz Bubalik	Podpis :	Data : kwiecień/maj 2014 r.	Nr rys. : D-1
Sprawdziła : mgr inż. Dorota Setlak	Podpis :	Skala : 1:100	