


Zestawienie powierzchni użytkowej		
Numer pomieszczenia	Nazwa pomieszczenia	Powierzchnia użytkowa pomieszczenia [m²]
"E" 1	Sala	107,64
"E" 2	Pomieszczenie	12,74
"E" 3	WC	3,44
"E" 4	Pom. gospodarcze	8,77
"E" 5	Korytarz	21,57
"E" 6	Korytarz	7,84
"E" 7	Klatka schodowa	6,98

LEGENDA

- ⊕K Pion kanalizacyjny
- ⊕W Pion wody zimnej
- ⊕W Pion wody ciepłej
- ⊕CO Pion centralnego ogrzewania
- ⊕G Pion gazu
- LG Licznik gazu
- ⊕ Rura spustowa
- ⊗ Punkt świetlny
- Punkt świetlny
- ⊙ Gniazdko elektryczne
- ⊙ Gniazdko elektryczne (siła)
- ⊕ Grzejnik
- ⊕ Hydrant

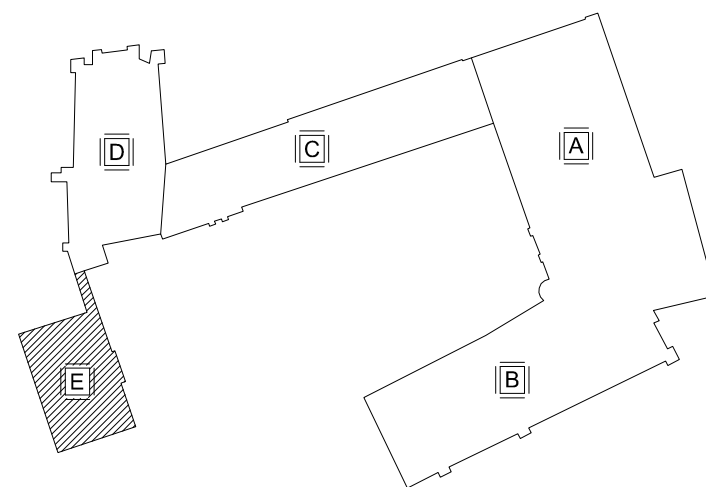

BUDOSERWIS Z.U.H. Sp. z o.o.
ul. Kościuszki 31, 41-500 Chorzów,
tel. (032) 241 24 51 do 7



Zakład Ekspertyz Gospodarczych

Inwestor :	Urząd Marszałkowski Województwa Dolnośląskiego		
Temat opracowania :	Inwentaryzacja budowlana Zamku Piastowskiego zlokalizowanego w Legnicy		
Obiekt :	Zamek Piastowski - skrzydło E		
Temat rysunku :	Rzut parteru		
Sporządził : Łukasz Zygmunt	Podpis :	Data : kwiecień/maj 2014 r.	Nr rys. : E-2
Sprawdziła : mgr inż. Dorota Setlak	Podpis :	Skala : 1:100	