


Zestawienie powierzchni użytkowej		
Nr pomieszcz.	Nazwa pomieszczenia	Powierzchnia użytkowa pomieszcz. [m²]
"C" 3.1	Korytarz	25,20
"C" 3.2	Korytarz	9,89
"C" 3.3	Korytarz	29,39
"C" 3.4	Korytarz	4,87
"C" 301	Przedsiónek	14,78
"C" 301a	Pomieszczenie	19,57
"C" 301b	Pomieszczenie	48,39
"C" 301c	Pomieszczenie	60,26
"C" 301d	Sanitariat	2,29
"C" 301e	Pomieszczenie	9,09
"C" 302	Pomieszczenie	11,52
"C" 303	Pomieszczenie	14,03
"C" 304	Pomieszczenie	14,65
"C" 305	Pomieszczenie	13,72
"C" 306	Pomieszczenie	13,90
"C" 307	Pomieszczenie	16,34
Suma		307,89

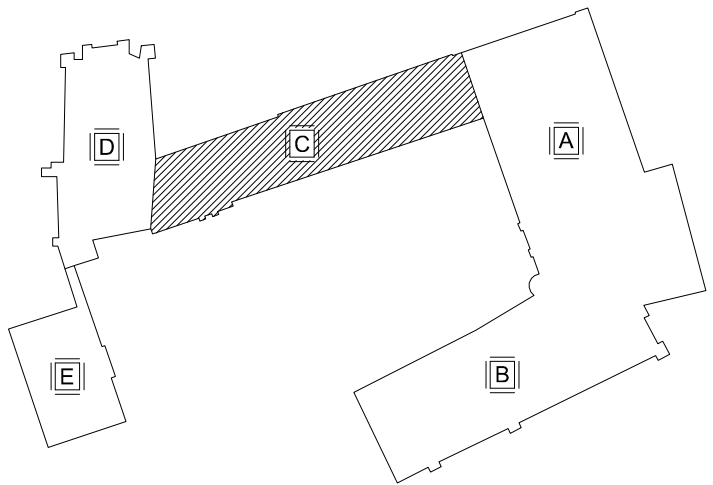

LEGENDA

- Pion kanalizacyjny
- Pion wody zimnej
- Pion wody ciepłej
- Pion centralnego ogrzewania
- Pion gazu
- Licznik gazu
- Rura spustowa
- Punkt świetlny
- Punkt świetlny
- Gniazdko elektryczne
- Gniazdko elektryczne (siła)
- Grzejnik
- Hydrant

BUDOSERWIS Z.U.H. Sp. z o.o. ul. Kościuszki 31, 41-500 Chorzów, tel. (032) 241 24 51 do 7			
Zakład Ekspertyz Gospodarczych			
Investor :	Urząd Marszałkowski Województwa Dolnośląskiego		
Temat opracowania :	Inwentaryzacja budowlana Zamku Piastowskiego zlokalizowanego w Legnicy		
Obiekt :	Zamek Piastowski - skrzydło C		
Temat rysunku :	Rzut poddasza		
Sporządził : mgr inż. Michał Sokół	Podpis :	Data : kwiecień/maj 2014 r.	Nr rys. : C-5
Sprawdziła : mgr inż. Dorota Setlak	Podpis :	Skala : 1:100	