


Zestawienie powierzchni użytkowej		
Nr pomieszcz.	Nazwa pomieszczenia	Powierzchnia użytkowa pomieszcz. [m²]
"C" 2.1	Klatka schodowa	21,60
"C" 2.2	Korytarz	58,26
"C" 2.3	Korytarz	45,99
"C" 2.4	Korytarz	27,58
"C" 2.13	Sanitariat	17,47
"C" 2.14	Sanitariat	9,10
"C" 2.15	Pomieszczenie	29,28
"C" 2.15a	Sanitariat	2,20
"C" 2.16	Pomieszczenie	53,61
"C" 2.17	Pomieszczenie	42,04
"C" 2.18	Pomieszczenie	43,80
"C" 2.19	Pomieszczenie	55,39
"C" 2.20	Pomieszczenie	6,28
Suma		412,60

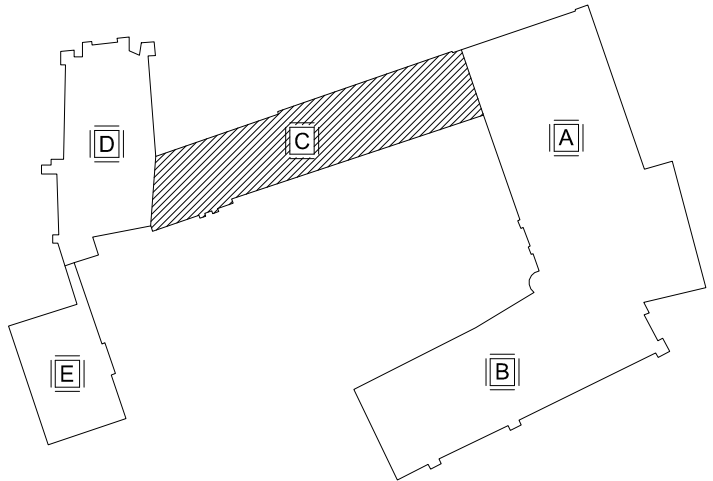

LEGENDA

- ⊕K Pion kanalizacyjny
- ⊕W Pion wody zimnej
- ⊕W Pion wody ciepłej
- ⊕CO Pion centralnego ogrzewania
- ⊕G Pion gazu
- LG Licznik gazu
- ⊕ Rura spustowa
- ⊗ Punkt świetlny
- Punkt świetlny
- ⊗ Gniazdko elektryczne
- ⊗ Gniazdko elektryczne (siła)
- Grzejnik
- Hydrant

BUDOSERWIS Z.U.H. Sp. z o.o. ul. Kościuszki 31, 41-500 Chorzów, tel. (032) 241 24 51 do 7			
Zakład Ekspertyz Gospodarczych			
Inwestor :	Urząd Marszałkowski Województwa Dolnośląskiego		
Temat opracowania :	Inwentaryzacja budowlana Zamku Piastowskiego zlokalizowanego w Legnicy		
Obiekt :	Zamek Piastowski - skrzydło C		
Temat rysunku :	Rzut II piętra		
Sporządził : mgr inż. Michał Sokół	Podpis :	Data : kwiecień/maj 2014 r.	Nr rys. : C-4
Sprawdziła : mgr inż. Dorota Setlak	Podpis :	Skala : 1:100	