


Zestawienie powierzchni użytkowej		
Nr pomieszcz.	Nazwa pomieszczenia	Powierzchnia użytkowa pomieszcz. [m ²]
"C" 1.1	Klatka schodowa	21,62
"C" 1.2	Korytarz	49,24
"C" 1.3	Korytarz	42,38
"C" 1.4	Korytarz	27,59
"C" 113	Sanitariat	13,13
"C" 113a	Przedśionek	1,92
"C" 113b	Schówek	2,78
"C" 114	Pom. socjalne	11,08
"C" 115	Pom. biurowe	25,32
"C" 115a	Przedśionek	10,90
"C" 115b	Pom. biurowe	17,33
"C" 116	Pom. biurowe	27,66
"C" 117	Pom. biurowe	21,08
"C" 118	Pom. biurowe	20,26
"C" 119	Sala	100,36
"C" 120	Pomieszczenie	4,21
Suma		396,86

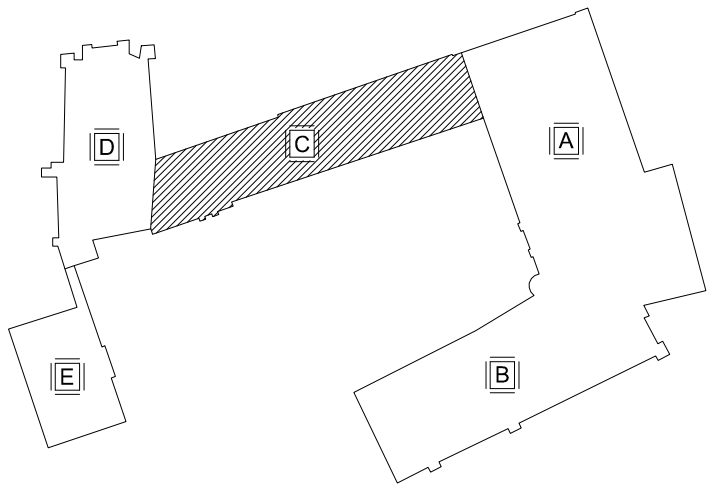

LEGENDA

- ⊕K Pion kanalizacyjny
- ⊕W Pion wody zimnej
- ⊕W Pion wody ciepłej
- ⊕C Pion centralnego ogrzewania
- ⊕G Pion gazu
- LG Licznik gazu
- ⊕ Rura spustowa
- ⊗ Punkt świetlny
- ⊕ Punkt świetlny
- ⊕ Gniazdko elektryczne
- ⊕ Gniazdko elektryczne (siła)
- Grzejnik
- Hydrant

BUDOSERWIS Z.U.H. Sp. z o.o. ul. Kościuszki 31, 41-500 Chorzów, tel. (032) 241 24 51 do 7			
Zakład Ekspertyz Gospodarczych			
Inwestor :	Urząd Marszałkowski Województwa Dolnośląskiego		
Temat opracowania :	Inwentaryzacja budowlana Zamku Piastowskiego zlokalizowanego w Legnicy		
Obiekt :	Zamek Piastowski - skrzydło C		
Temat rysunku :	Rzut I piętra		
Sporządził : mgr inż. Michał Sokół	Podpis :	Data : kwiecień/maj 2014 r.	Nr rys. :
Sprawdziła : mgr inż. Dorota Setlak	Podpis :	Skala : 1:100	C-3