


Uwaga: Powierzchnię użytkową obliczono za pomocą narzędzi programu AutoCad

Zestawienie powierzchni użytkowej		
Numer pomieszczenia	Nazwa pomieszczenia oraz typ wykończenia podłogi	Powierzchnia użytkowa pomieszczenia [m²]
3.01	Kl. schodowa	13,93
3.02	Strych	327,03
Razem		340,96

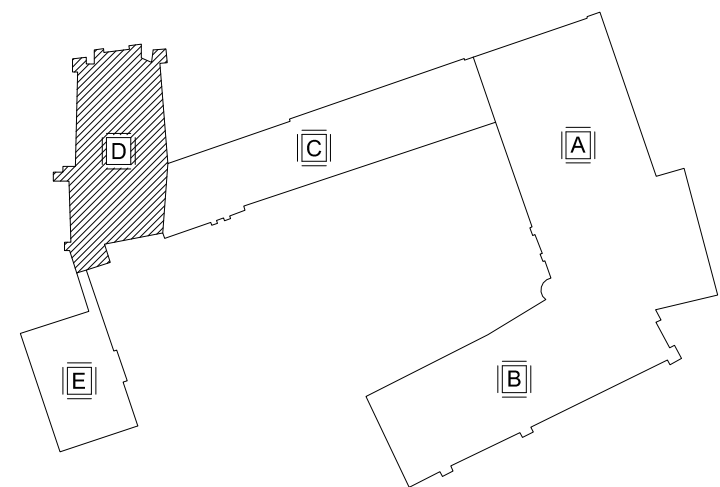

BUDOSERWIS Z.U.H. Sp. z o.o. ul. Kościuszki 31, 41-500 Chorzów, tel. (032) 241 24 51 do 7			
Zakład Ekspertyz Gospodarczych			
Investor :	Urząd Marszałkowski Województwa Dolnośląskiego		
Temat opracowania :	Inwentaryzacja budowlana Zamku Piastowskiego zlokalizowanego w Legnicy		
Obiekt :	Zamek Piastowski - skrzydło D		
Temat rysunku :	Rzut poddasza		
Sporządził : inż. Grzegorz Bubalik	Podpis :	Data : kwiecień/maj 2014 r.	Nr rys. : D-4
Sprawdziła : mgr inż. Dorota Setlak	Podpis :	Skala : 1:100	