




Uwaga: Powierzchnię użytkową obliczono za pomocą narzędzi programu AutoCad

Zestawienie powierzchni użytkowej		
Numer pomieszczenia	Nazwa pomieszczenia oraz typ wykończenia podłogi	Powierzchnia użytkowa pomieszczenia [m²]
1.01	Kl. schodowa	20,37
1.02	Pomieszczenie	19,49
1.03	Biblioteka	66,63
1.04	Biblioteka	11,93
1.05	Biblioteka	37,76
1.06	Pomieszczenie	45,67
1.07	Biblioteka	32,15
1.08	Pomieszczenie	65,11
Razem		299,11

LEGENDA

- ⊕K Pion kanalizacyjny
- ⊕W Pion wody zimnej
- ⊕W Pion wody ciepłej
- ⊕CO Pion centralnego ogrzewania
- ⊕G Pion gazu
- ⊕LG Licznik gazu
- ⊕ Rura spustowa
- ⊗ Punkt świetlny
- ⊗ Punkt świetlny
- ⊗ Gniazdko elektryczne
- ⊗ Gniazdko elektryczne (siła)
- ⊗ Grzejnik
- ⊕H Hydrant

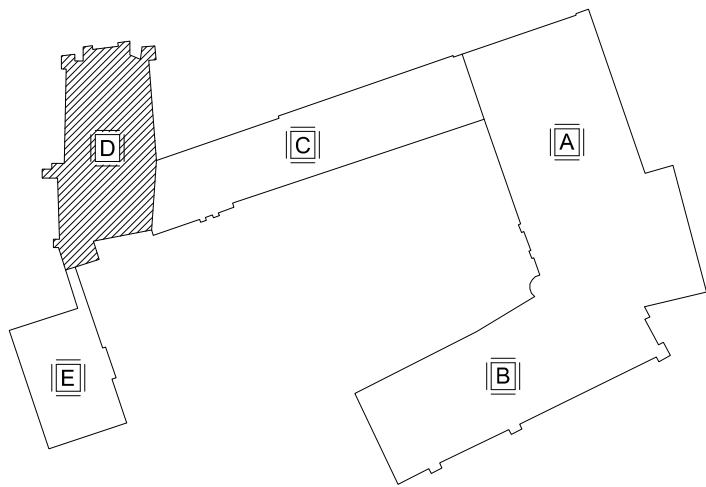

BUDOSERWIS Z.U.H. Sp. z o.o. ul. Kościuszki 31, 41-500 Chorzów, tel. (032) 241 24 51 do 7			
Zakład Ekspertyz Gospodarczych			
Inwestor :	Urząd Marszałkowski Województwa Dolnośląskiego		
Temat opracowania :	Inwentaryzacja budowlana Zamku Piastowskiego zlokalizowanego w Legnicy		
Obiekt :	Zamek Piastowski - skrzydło D		
Temat rysunku :	Rzut I piętra		
Sporządził : inż. Grzegorz Bubalik	Podpis :	Data : kwiecień/maj 2014 r.	Nr rys. : D-2
Sprawdziła : mgr inż. Dorota Setlak	Podpis :	Skala : 1:100	