




Uwaga: Powierzchnię użytkową obliczono za pomocą narzędzi programu AutoCad

Zestawienie powierzchni użytkowej		
Numer pomieszczenia	Nazwa pomieszczenia oraz typ wykonczenia podłogi	Powierzchnia użytkowa pomieszczenia [m²]
2.01	Kl. schodowa	20,50
2.02	Pomieszczenie	23,69
2.03	Korytarz	1,45
2.04	WC	1,24
2.05	Pomieszczenie	19,82
2.06	Korytarz	2,25
2.07	Pomieszczenie	20,82
2.08	WC	1,36
2.09	Korytarz	4,67
2.10	Pomieszczenie	14,07
2.11	Sala gimnastyczna	189,08
Razem		298,95

LEGENDA

- ⊕K Pion kanalizacyjny
- ⊕W Pion wody zimnej
- ⊕W Pion wody ciepłej
- ⊕CO Pion centralnego ogrzewania
- ⊕G Pion gazu
- LG Licznik gazu
- ⊕ Rura spustowa
- ⊗ Punkt świetlny
- Punkt świetlny
- ⊗ Gniazdka elektryczne
- ⊗ Gniazdka elektryczne (siła)
- Grzejnik
- Hydrant

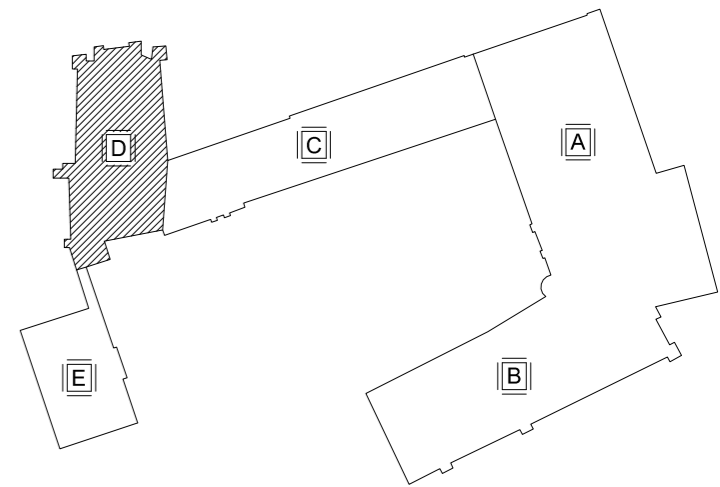

BUDOSERWIS Z.U.H. Sp. z o.o. ul. Kościuszki 31, 41-500 Chorzów, tel. (032) 241 24 51 do 7			
Zakład Ekspertyz Gospodarczych			
Inwestor :	Urząd Marszałkowski Województwa Dolnośląskiego		
Temat opracowania :	Inwentaryzacja budowlana Zamku Piastowskiego zlokalizowanego w Legnicy		
Obiekt :	Zamek Piastowski - skrzydło D		
Temat rysunku :	Rzut II piętra		
Sporządził : inż. Grzegorz Bubalik	Podpis :	Data : kwiecień/maj 2014 r.	Nr rys. : D-3
Sprawdziła : mgr inż. Dorota Setlak	Podpis :	Skala : 1:100	